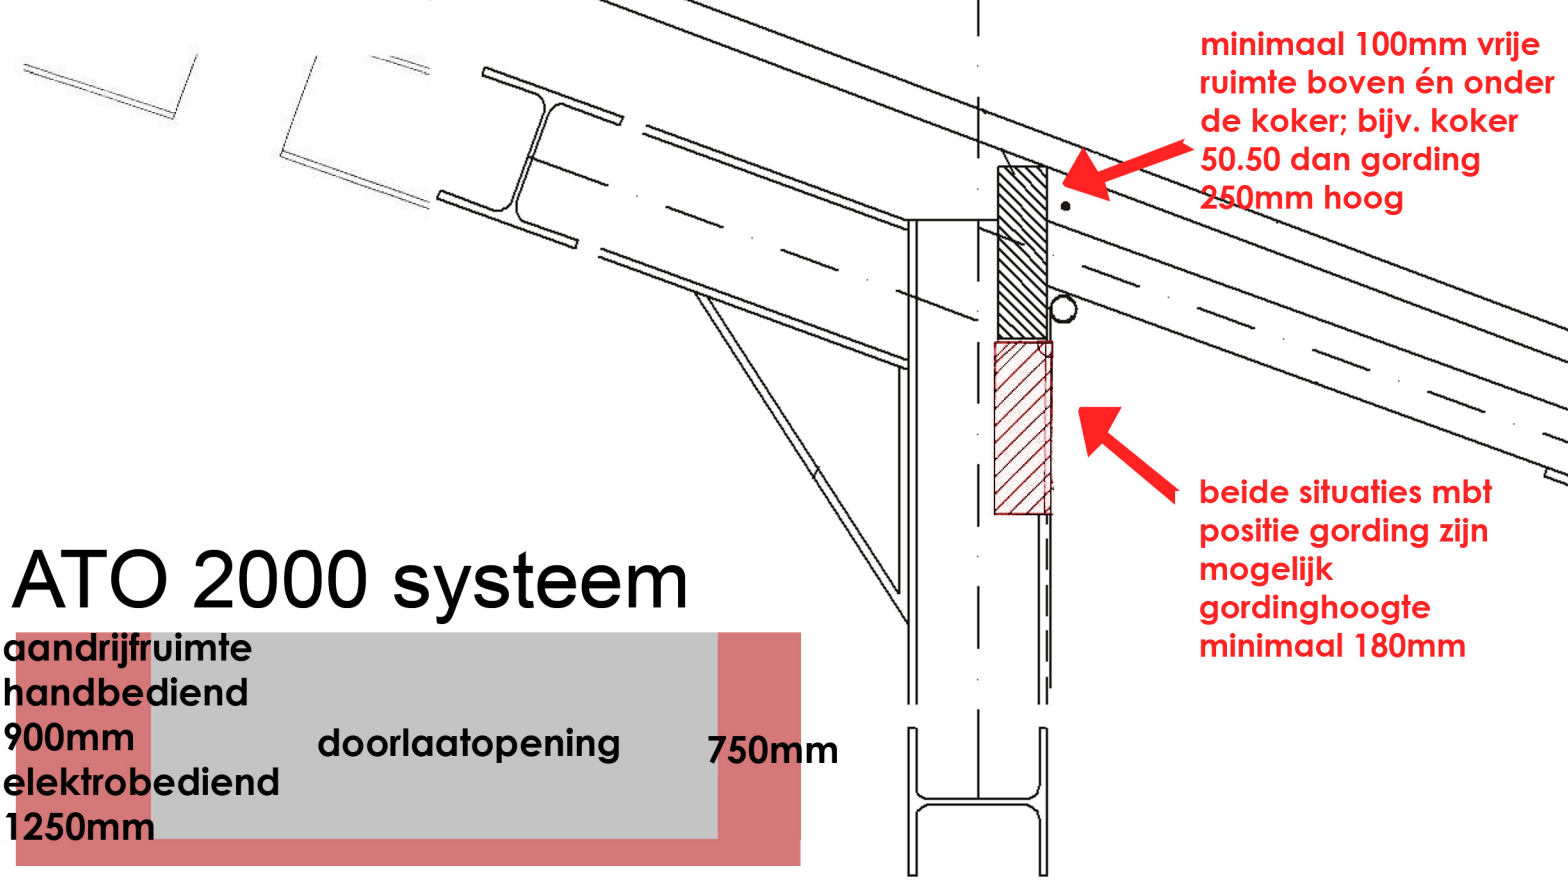

minimaal 100mm vrije ruimte boven én onder de koker; bijv. koker 50.50 dan gording 250mm hoog

beide situaties mbt positie gording zijn mogelijk gordinghoogte minimaal 180mm

ATO 2000 systeem

aandrijfruimte handbediend 900mm
elektrobediend 1250mm

doorlaatopening 750mm

schematisch gevelaanzicht

twee buizen systeem

aandrijfruimte handbediend 750mm
elektrobediend 1000mm

doorlaatopening 750mm

schematisch gevelaanzicht

muurplaat:
- 15mm overstek bij ATO 2000
- geen overstek bij 2 buizen systeem

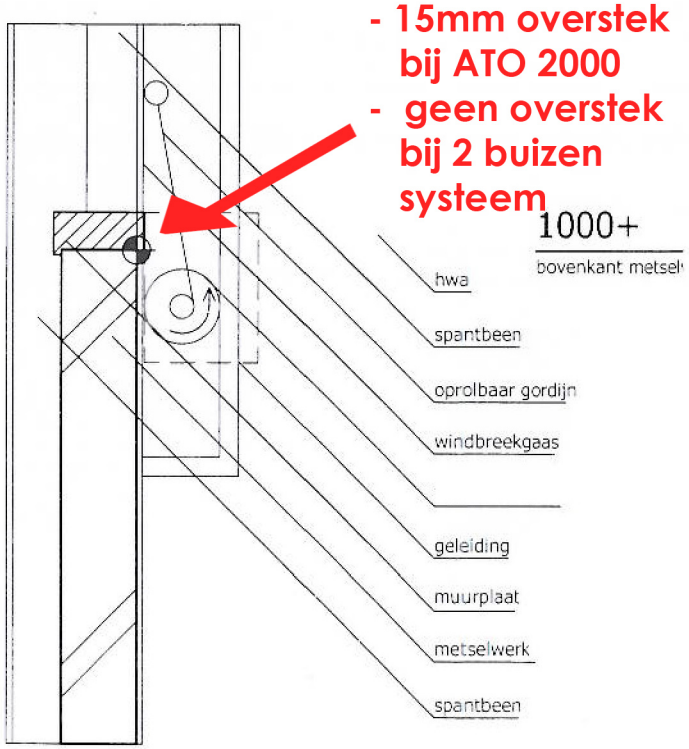

principedetail gordijn

ATO Agro & bouwservice bv