TFD

aandrijfruimte afhankelijk van lengte cardanas — doorlaatopening — 750mm

schematisch gevelaanzicht

BC, TC, TFS

1500mm — doorlaatopening — 750mm

schematisch gevelaanzicht

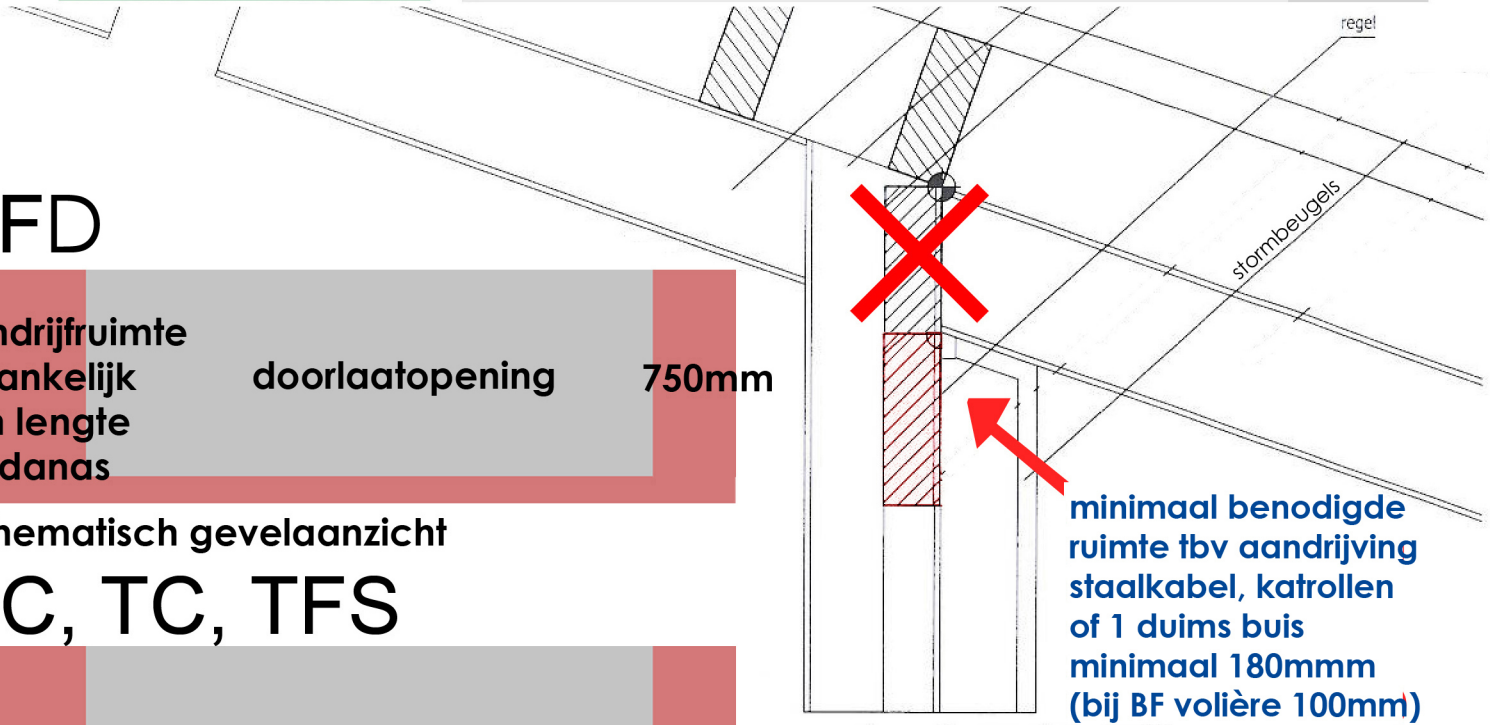

minimaal benodigde ruimte tbv aandrijving staalkabel, katrollen of 1 duims buis minimaal 180mmm (bij BF volière 100mm)

principedetail

inbouwbreedte aandrijving 1500mm breed indien electromotor op gording kan worden bevestigd, indien niet op gording kan worden bevestigd, 1750mm aanhouden

AANDRIJFRUIMTE VRIJ VAN CONSTRUCTIEVE ELEMENTEN zoals kolommen, spanten etc. houden, dus nooit vanuit de hoek van de stal meten!

BF volièrestal

aandrijfruimte afhankelijk van lengte cardanas — doorlaatopening — 750mm

schematisch gevelaanzicht

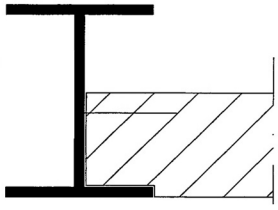

horizontaal spanddetail: gording gelijk met voorkant flens ter voorkoming plooivorming doek

principedetail gordijn
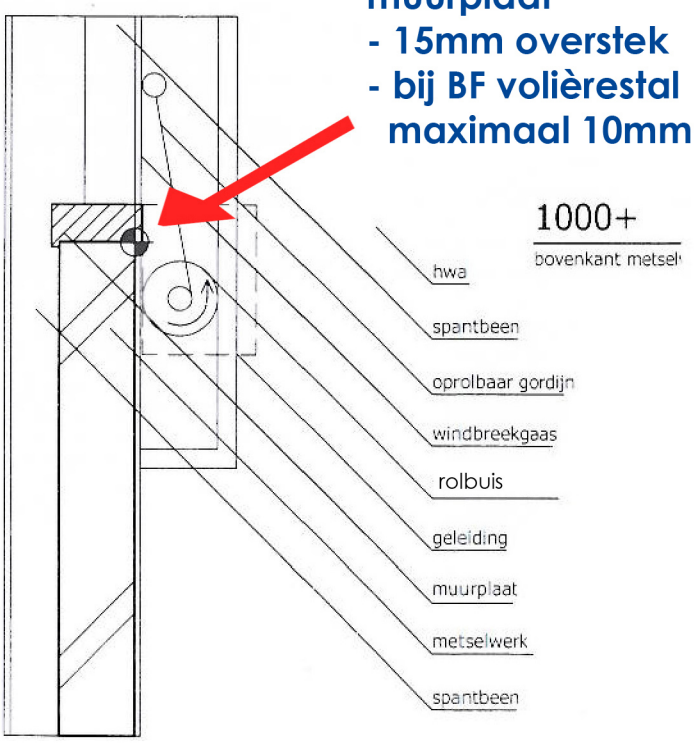
muurplaat
- 15mm overstek
- bij BF volièrestal maximaal 10mm